

BD Parcelaire, BD Adresse, IGN - Reproduction interdite - Licence n° 2008/014/2014/242 accordée au titre du contrat n° 9729 signé le 03/03/2008.
 La position, la nature des constructions, la géométrie des voies de voirie sont données à titre indicatif. Elles n'engagent en aucun cas la responsabilité de la société émettrice de plan. Toute précision nécessaire sera confirmée par relevé de terrain ou sondage.

RESEAU D'EAU POTABLE

Echelle : 1/2 000 Format A1

DEPARTEMENT DU GARD
COMMUNE DE: CADEROUSSE
 Plan : A1

squr
 CPO
 102 Allée de l'Amérique Latine
 30 000 NÎMES

Indice : 00

Chusclan Piolenc
 Orsan Codolet Orange
 Caderousse
 Montfaucon

Planche : A1
 RESEAU D'EAU POTABLE

DIFFUSION NON CONTROLÉE

Date d'impression : 21/09/2016


| Ind. | Date | Etabli par | Visa | Nature des modifications | Date | Vérifié/Approuvé |
|------|----------|------------|------|--------------------------|------|------------------|
| 00 | 09/02/16 | R. NEGRE | | PREMIERE EDITION | | |

LEGENDE A.E.P.

| | |
|--|--------------------------------|
| ✕ VANNE ISOLEMENT | ☐ BOUCHE D'ARROSAGE |
| • VIDANGE | ☐ BOUCHE D'INCENDIE |
| ○ VENTOUSE | ☐ POTEAU INCENDIE |
| △ CÔNE DE REDUCTION | • BORNE FONTAINE OU DE PUISAGE |
| ☐ CLAPET | • BRANCHEMENT |
| • COMPTEUR | |
| • REGULATEUR DE PRESSION | |
| — CONDUITE DE DISTRIBUTION | |
| - - - CONDUITE DE REFOULEMENT | |
| --- CONDUITE DE REFOULEMENT / DISTRIBUTION | |

Echelle : 1/2 000

0 12.5 25 50 75 100 Mètres

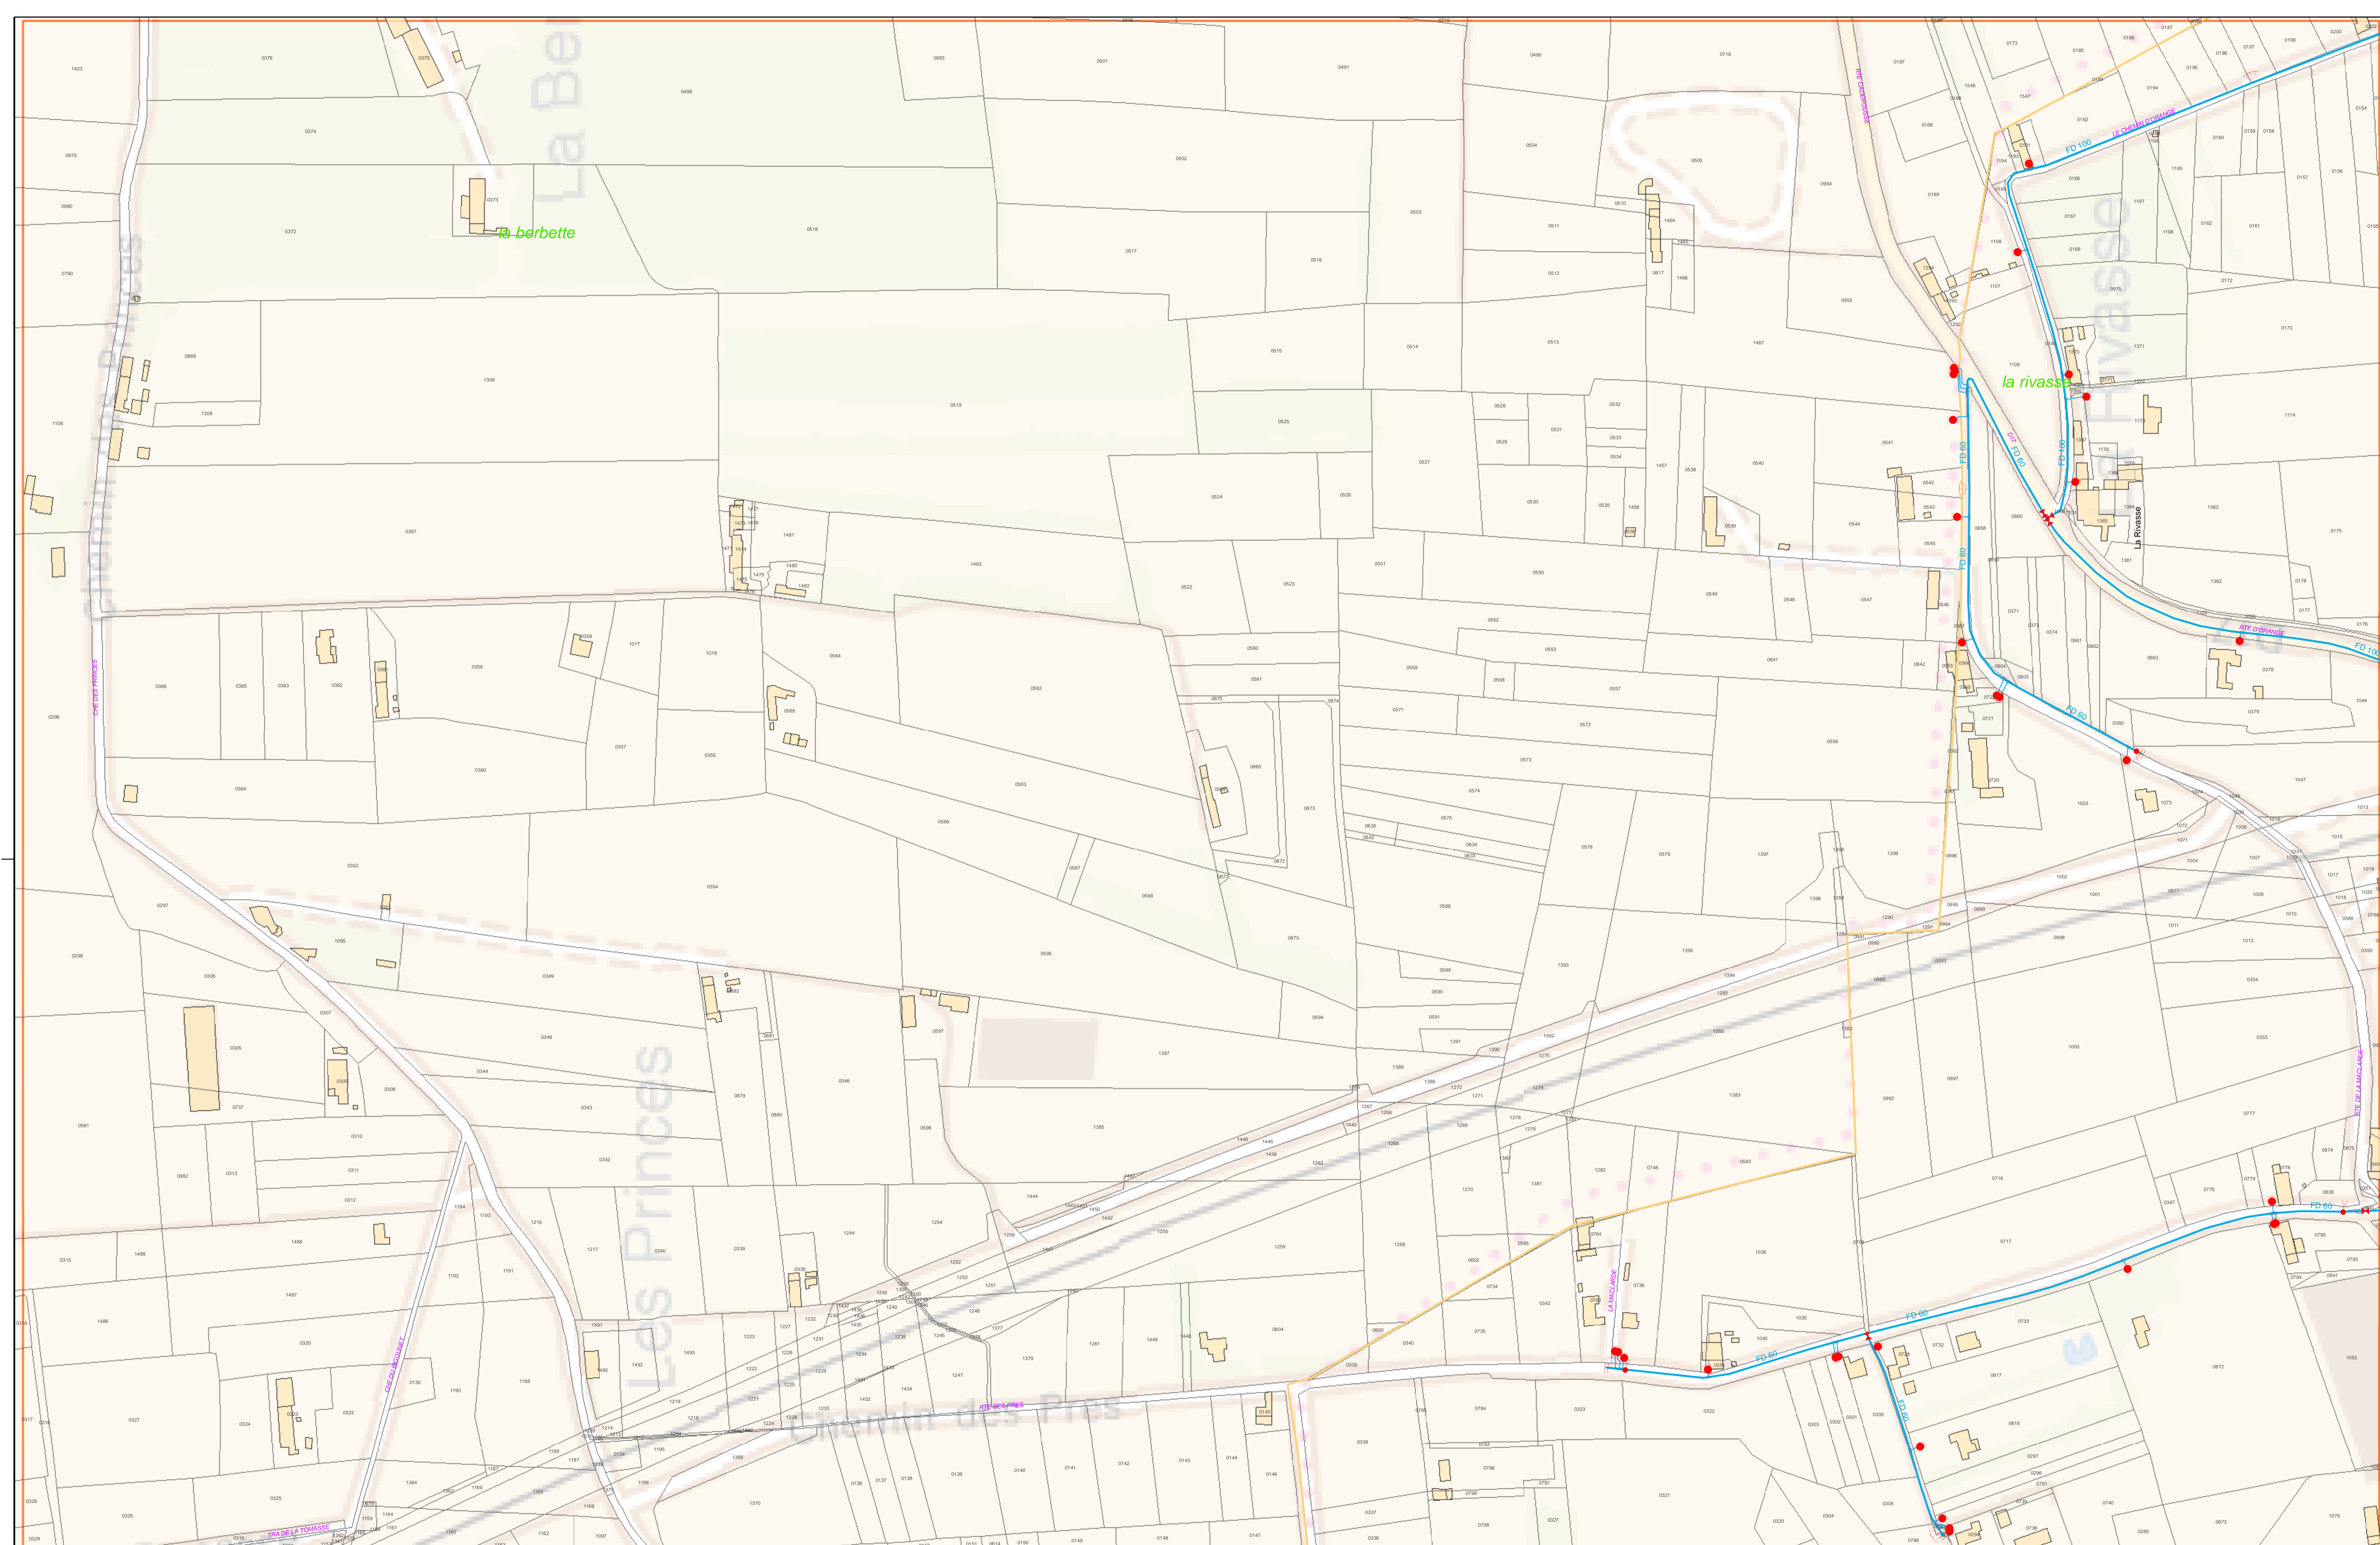

BD Planimétrie, BD Adresse, IGN - Reproduction interdite - Licence n° 2008/014/20142 délivrée au titre de la licence n° 0733 signée le 03/03/2010.
 La position, la nature des constructions et toutes les données sont en l'état. Elles n'engagent en aucun cas la responsabilité de la société émettrice de plan. Toute précision nécessaire sera confirmée par relevé de terrain ou sondage.

RESEAU D'EAU POTABLE

Echelle : 1/2 000 Format A1

DEPARTEMENT DU GARD
COMMUNE DE: CADEROUSSE
 Plan : A2

Indice : 00

Saur
CPO
 102 Allée de l'Amérique Latine
 30 000 NÎMES

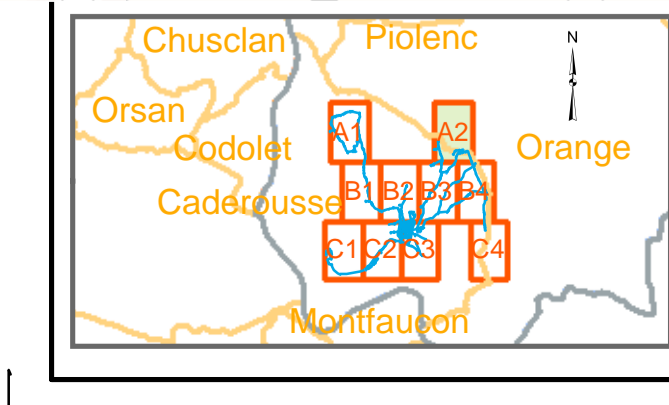


Planche : A2

RESEAU D'EAU POTABLE

DIFFUSION NON CONTROLÉE


Date d'impression : 21/09/2016

| Ind. | Date | Etabli par | Visa | Nature des modifications | Date | Vérifié/Approuvé |
|------|----------|------------|------|--------------------------|------|------------------|
| 00 | 09/02/16 | R. NEGRE | | PREMIERE EDITION | | |

LEGENDE A.E.P.

| | | | |
|--|--|--|------------------------------|
| | VANNE ISOLEMENT | | BOUCHE D'ARROSAGE |
| | VIDANGE | | BOUCHE D'INCENDIE |
| | VENTOUSE | | POTEAU INCENDIE |
| | CÔNE DE REDUCTION | | BORNE FONTAINE OU DE PAYSAGE |
| | CLAPET | | BRANCHEMENT |
| | COMPTEUR | | |
| | REGULATEUR DE PRESSION | | |
| | CONDUITE DE DISTRIBUTION | | |
| | CONDUITE DE REFOULEMENT | | |
| | CONDUITE DE REFOULEMENT / DISTRIBUTION | | |


Echelle : 1/2 000

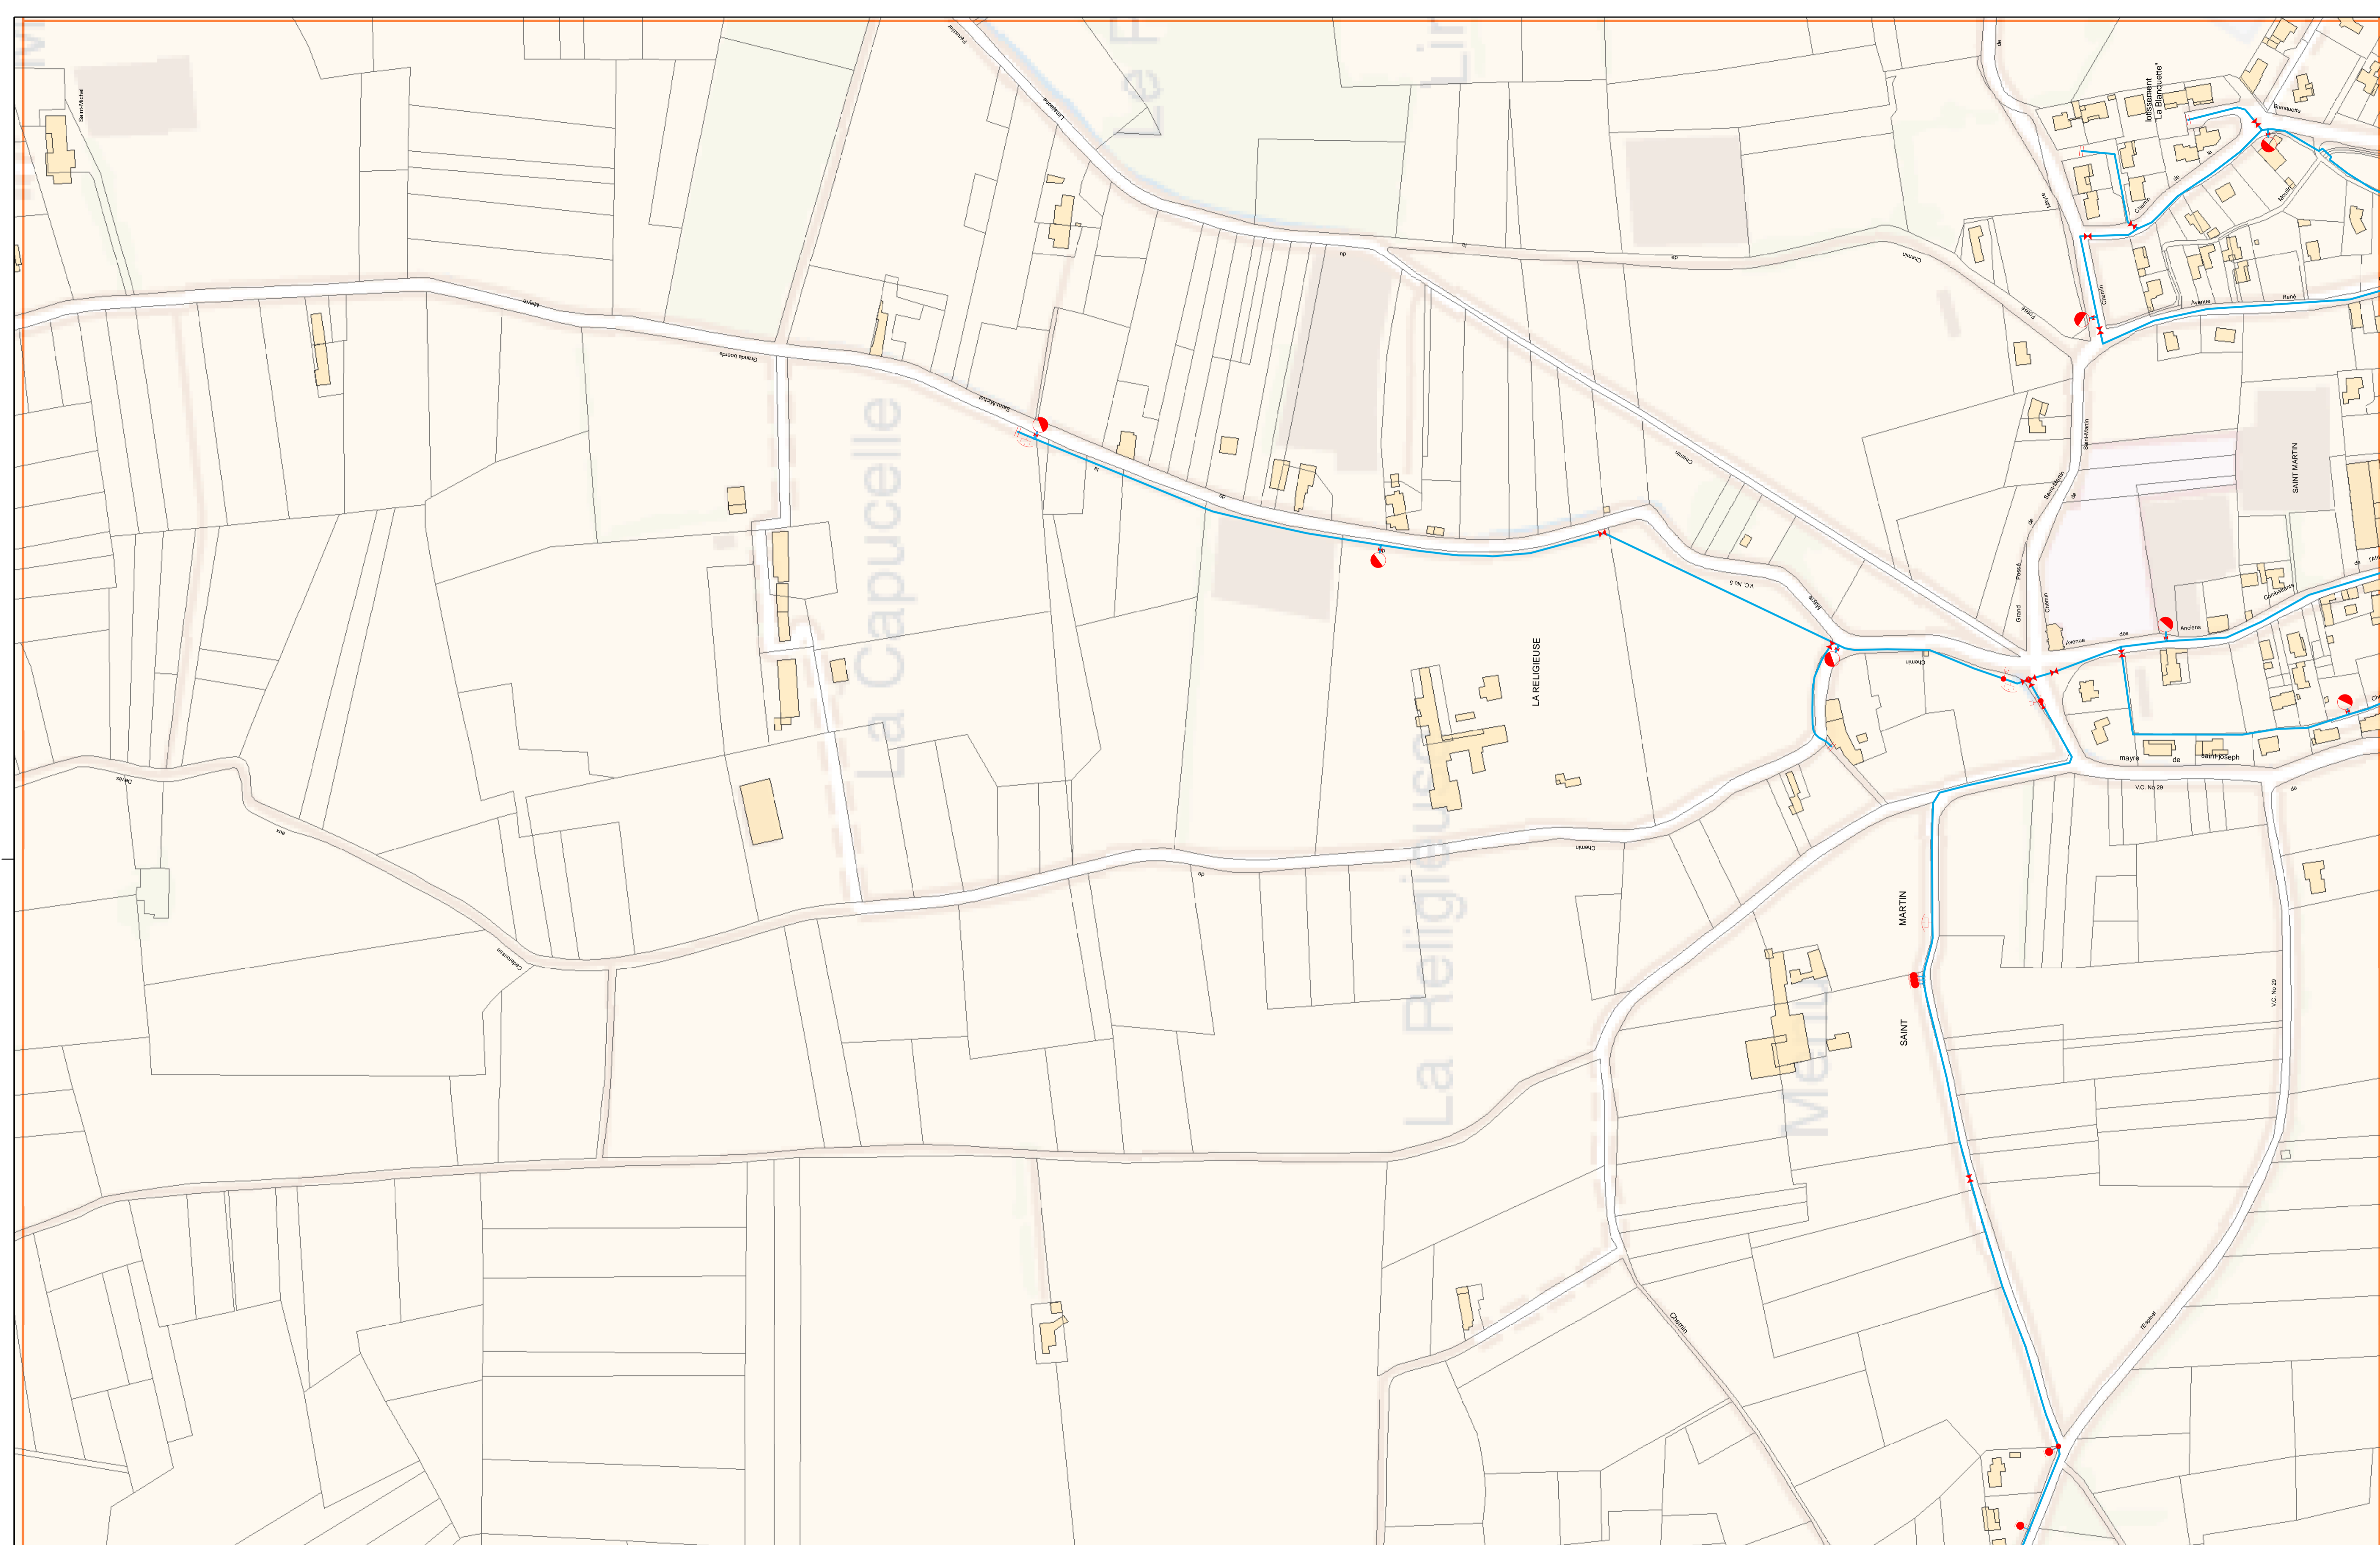

BD Parcelaire, BD Adresse, IGN - Reproduction interdite - Licence n° 20001414242 acquise au titre de la licence n° 03000000000.
 La position, la nature des constructions, et la géométrie des voies de plus de 50m sont données à titre indicatif. Elles n'engagent en aucun cas la responsabilité de la société émettrice de plan. Toute précision nécessaire sera confirmée par relevé de terrain ou sondage.

RESEAU D'EAU POTABLE

Echelle : 1/2 000 Format A1



CPO
102 Allée de l'Amérique Latine
30 000 NÎMES

DEPARTEMENT DU GARD
COMMUNE DE: CADEROUSSE
Plan : B2

Indice : 00



Planche : B2

RESEAU D'EAU POTABLE

DIFFUSION NON CONTROLÉE


Date d'impression : 21/09/2016


| Ind. | Date | Etabli par | Visa | Nature des modifications | Date | Vérifié/Approuvé |
|------|----------|------------|------|--------------------------|------|------------------|
| 00 | 09/02/16 | R. NEGRE | | PREMIERE EDITION | | |

LEGENDE A.E.P.

| | |
|--|--|
| <ul style="list-style-type: none"> ✕ VANNE ISOLEMENT • VIDANGE ○ VENTOUSE ○ CÔNE DE REDUCTION ○ CLAPET ○ COMPTEUR ○ REGULATEUR DE PRESSION — CONDUITE DE DISTRIBUTION - - - CONDUITE DE REFOULEMENT - - - CONDUITE DE REFOULEMENT / DISTRIBUTION | <ul style="list-style-type: none"> □ BOUCHE D'ARROSAGE • BOUCHE D'INCENDIE • POTEAU INCENDIE • BORNE FONTAINE OU DE PUISAGE • BRANCHEMENT |
|--|--|

Echelle : 1/2 000

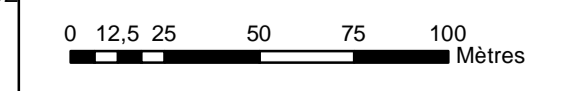

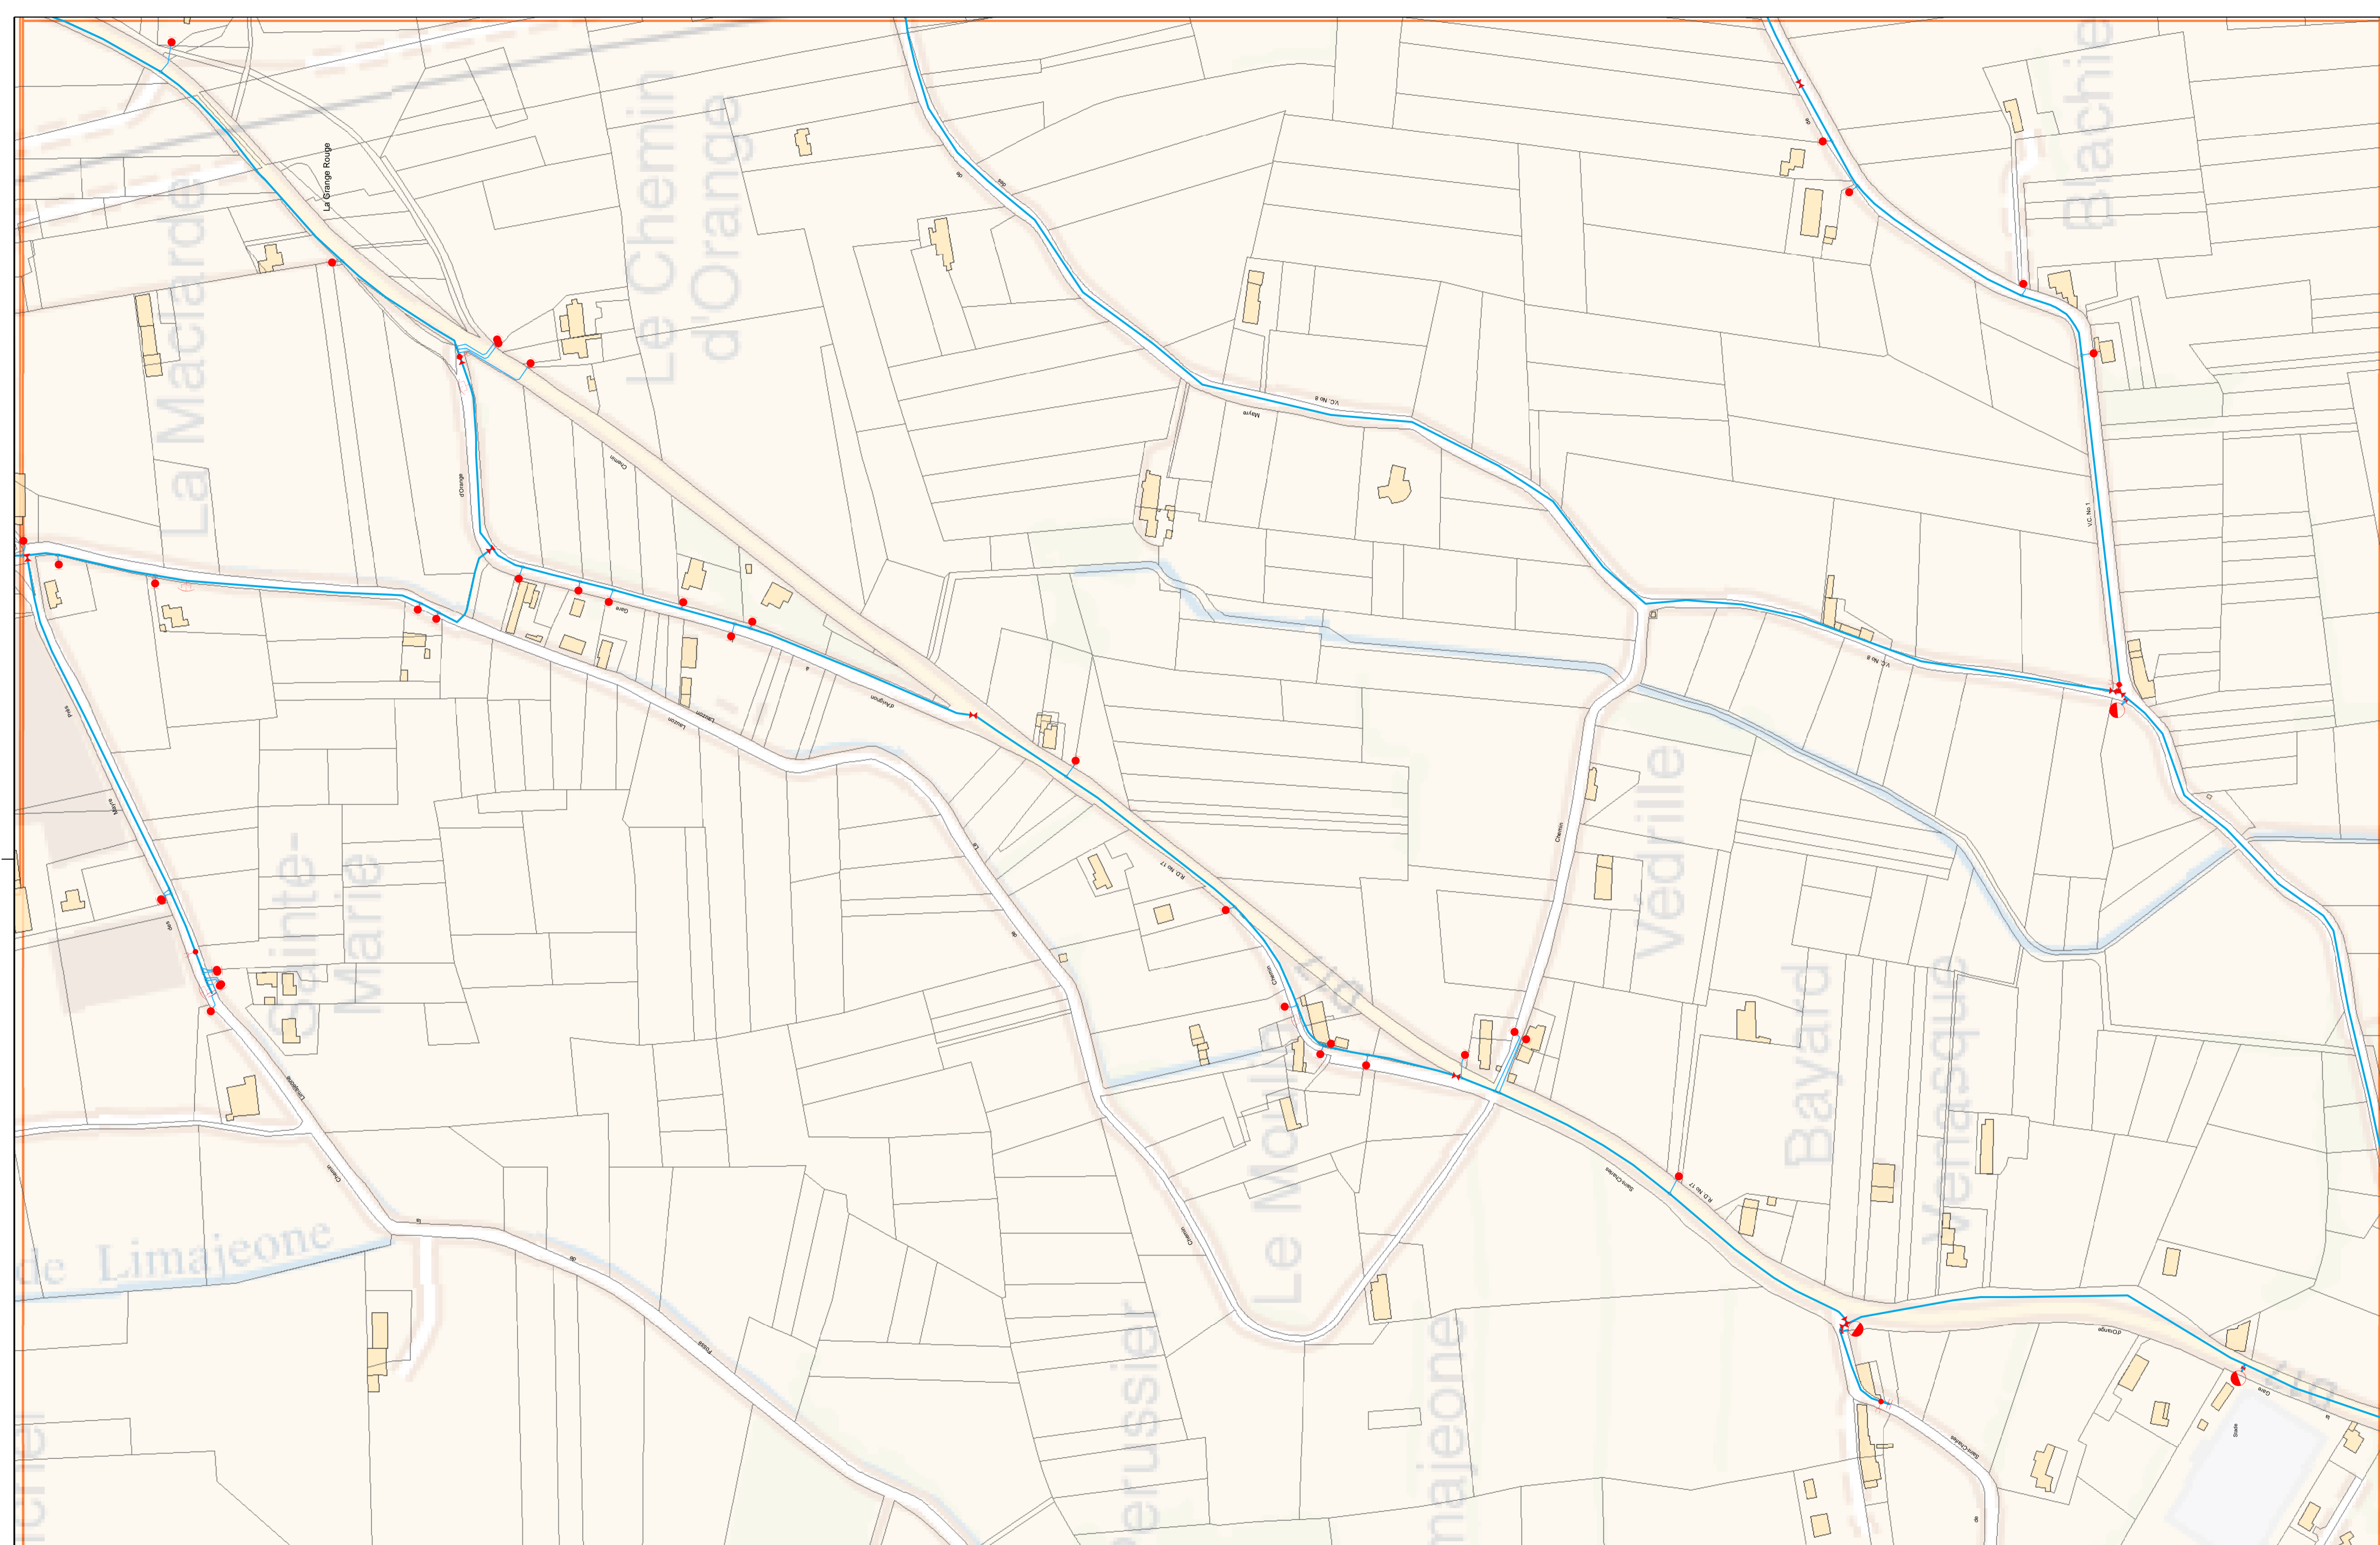

BD Parcelaire, BD Adresse, IGN - Reproduction interdite - Licence n° 200014574242 accordée au titre du contrat n° 9729 signée le 03/03/2010.
 La position, la nature des constructions et la géométrie des toits de plan sont données à titre indicatif. Elles n'engagent en aucun cas la responsabilité de la société émettrice de plan. Toute précision nécessaire sera confirmée par relevé de terrain ou sondage.

RESEAU D'EAU POTABLE

Echelle : 1/2 000 Format A1

DEPARTEMENT DU GARD
COMMUNE DE: CADEROUSSE
Plan : B3

Indice : 00

Saur
CPO
 102 Allée de l'Amérique Latine
 30 000 NÎMES

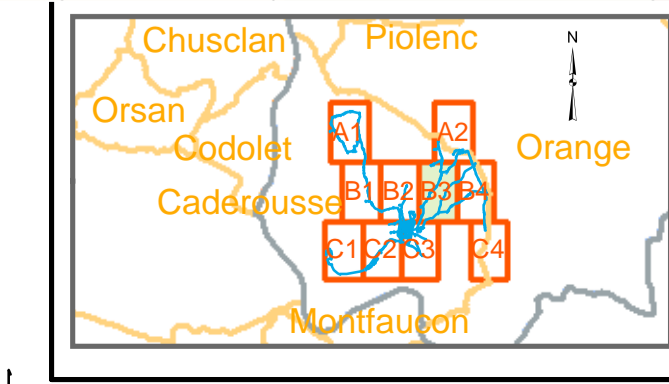


Planche : B3

RESEAU D'EAU POTABLE

DIFFUSION NON CONTROLÉE


Date d'impression : 21/09/2016

| Ind. | Date | Etabli par | Visa | Nature des modifications | Date | Vérifié/Approuvé |
|------|----------|------------|------|--------------------------|------|------------------|
| 00 | 09/02/16 | R. NEGRE | | PREMIERE EDITION | | |

LEGENDE A.E.P.

- VANNE ISOLEMENT
- VIDANGE
- VENTOUSE
- CÔNE DE REDUCTION
- CLAPET
- COMPTEUR
- REGULATEUR DE PRESSION
- CONDUITE DE DISTRIBUTION
- CONDUITE DE REFOULEMENT
- CONDUITE DE REFOULEMENT / DISTRIBUTION
- BOUCHE D'ARROSAGE
- BOUCHE D'INCENDIE
- POTEAU INCENDIE
- BORNE FONTAINE OU DE PUISAGE
- BRANCHEMENT

Echelle : 1/2 000

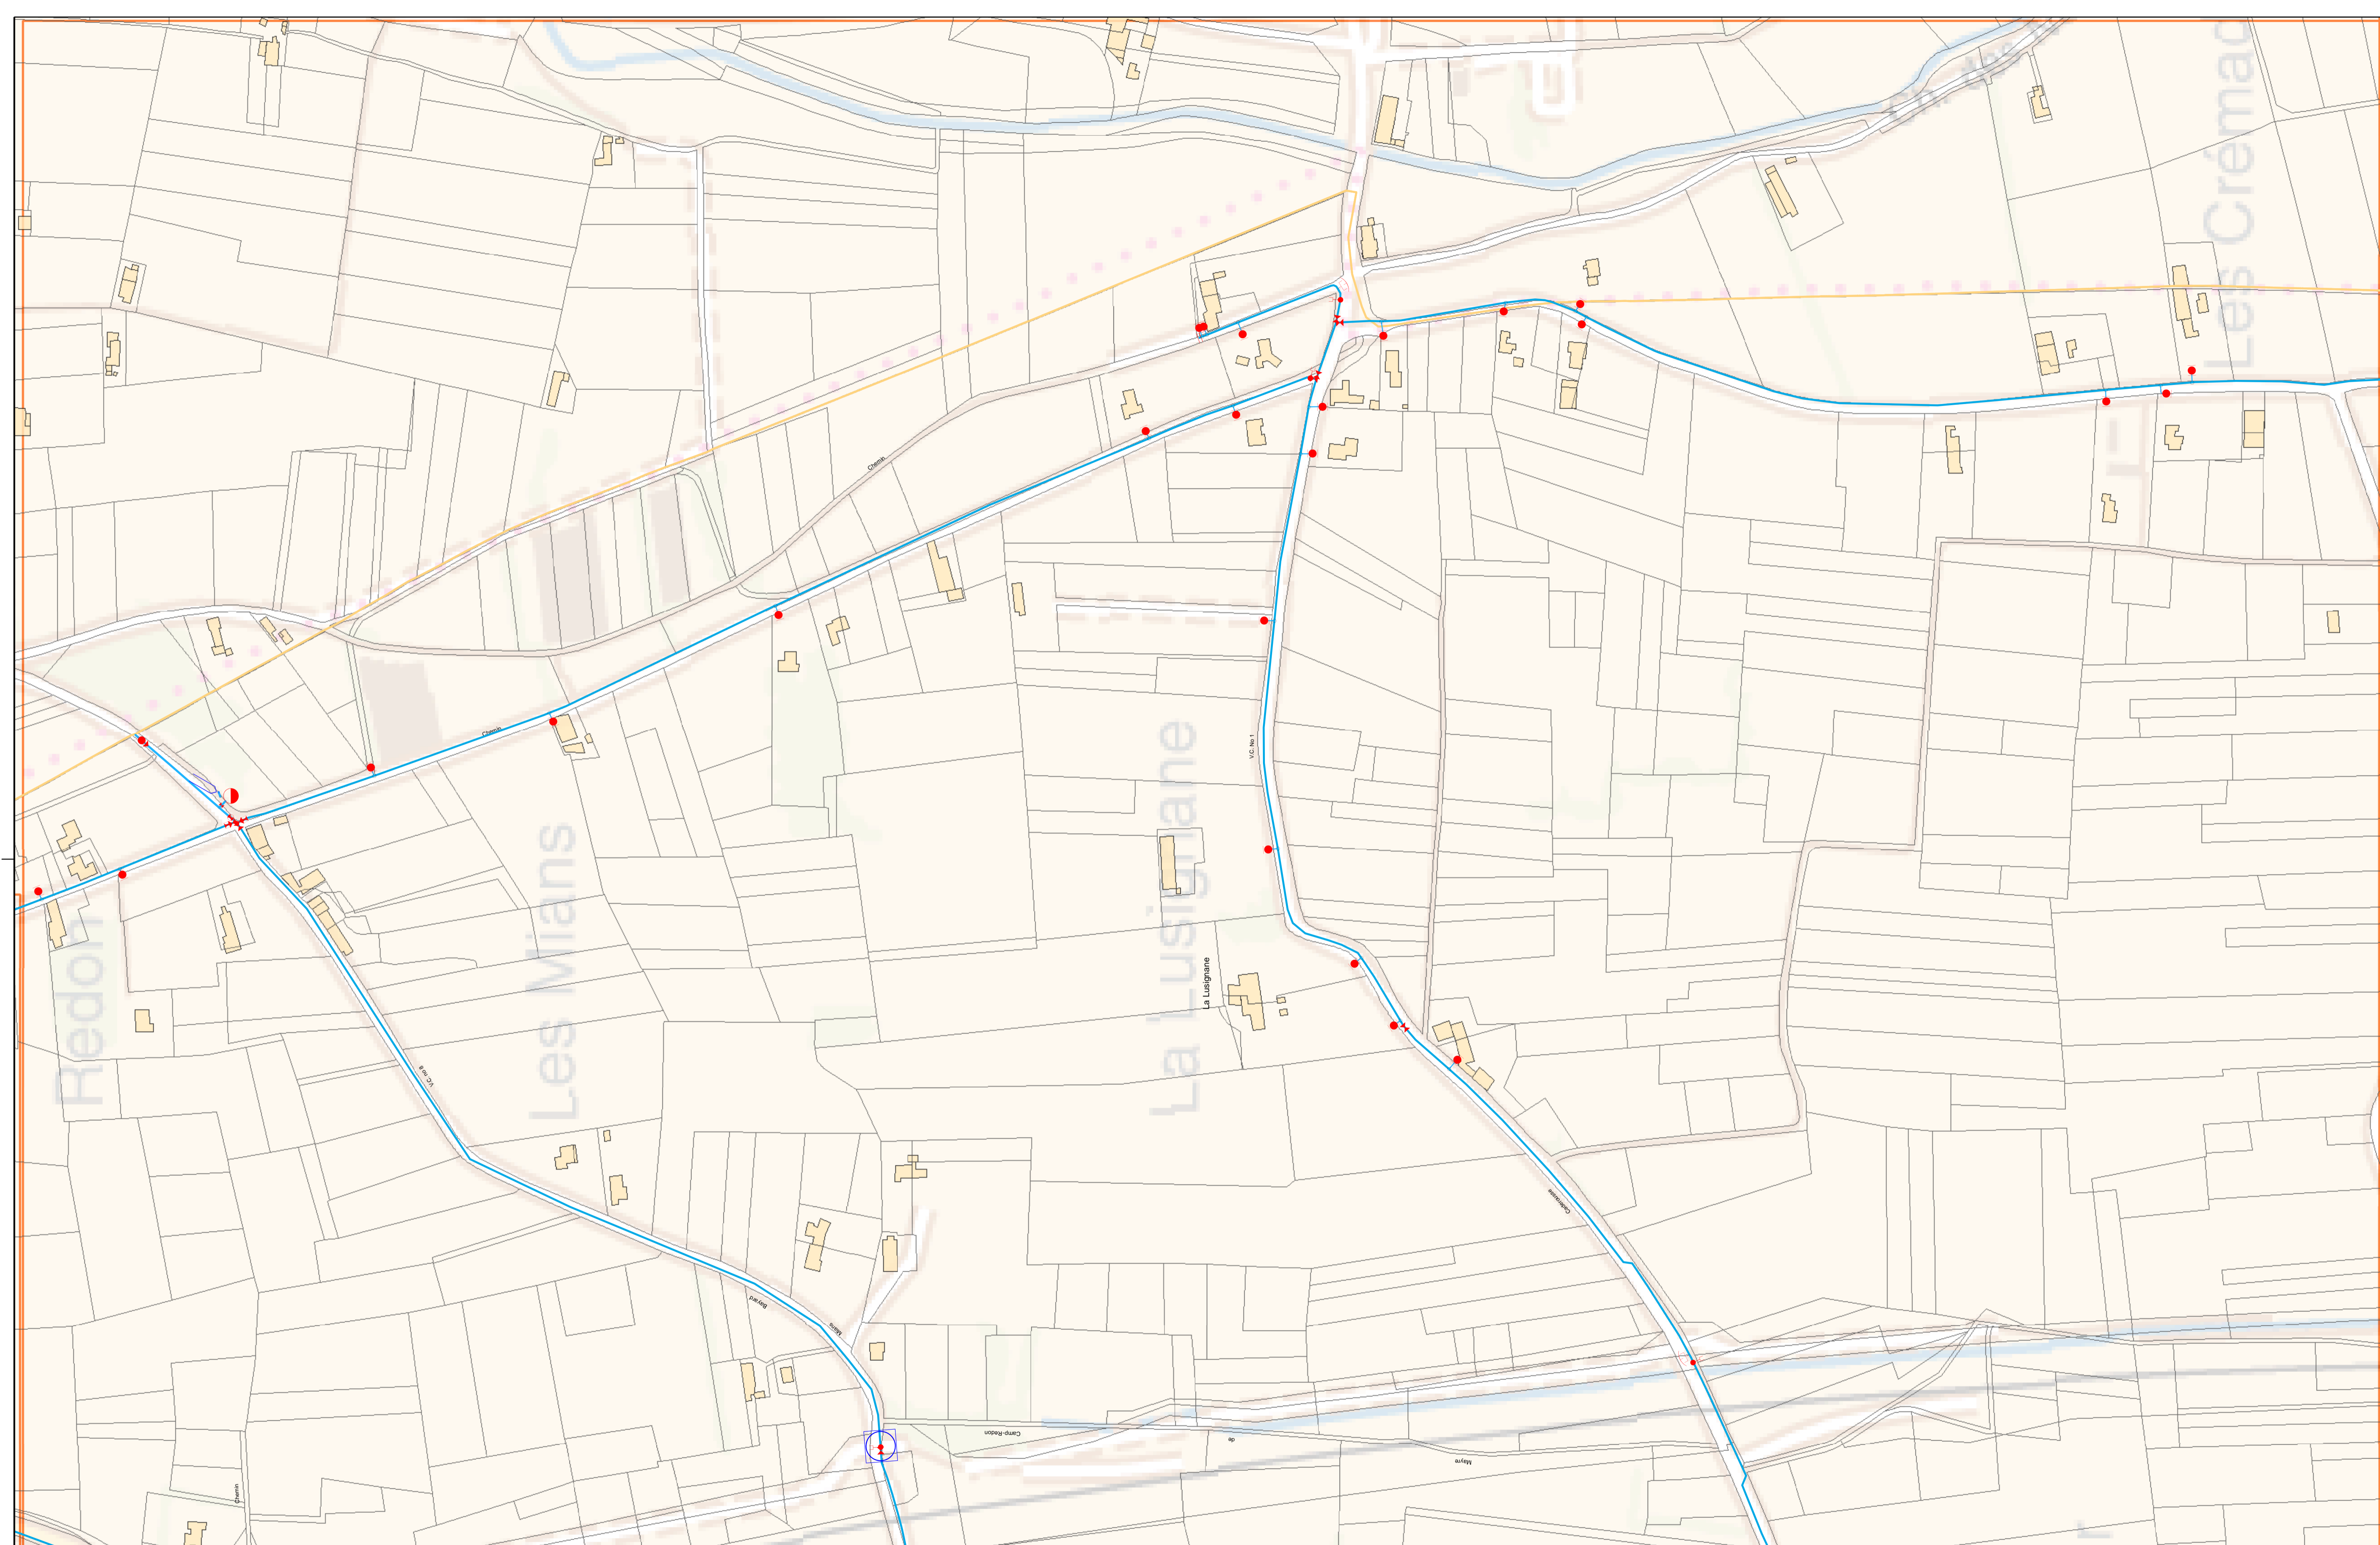

BD Parcelaire, BD Adresse, IGN - Reproduction interdite - Licence n° 20001414242 délivrée au titre de la licence n° 9329 signée le 03/03/2016.
 La position, la nature des constructions, la géométrie des toits se sont données à titre indicatif. Elles n'engagent en aucun cas la responsabilité de la société émettrice de plan. Toute précision nécessaire sera confirmée par relevé de terrain ou sondage.

RESEAU D'EAU POTABLE

Echelle : 1/2 000 Format A1

DEPARTEMENT DU GARD
COMMUNE DE: CADEROUSSE
 Plan : B4

Indice : 00

Saur
 CPO
 102 Allée de l'Amérique Latine
 30 000 NÎMES

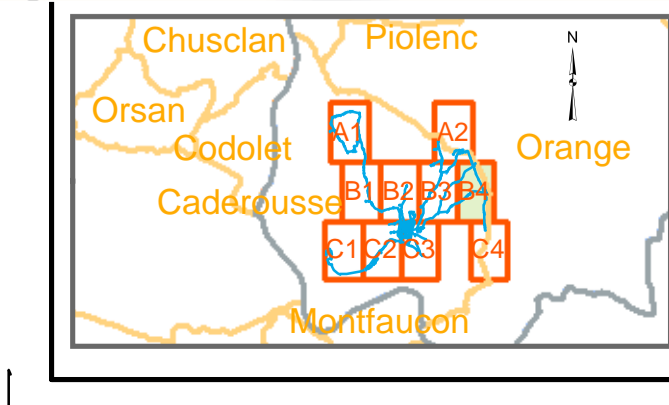


Planche : B4

RESEAU D'EAU POTABLE

DIFFUSION NON CONTROLÉE

Date d'impression : 21/09/2016


| Ind. | Date | Etabli par | Visa | Nature des modifications | Date | Vérifié/Approuvé |
|------|----------|------------|------|--------------------------|------|------------------|
| 00 | 09/02/16 | R. NEGRE | | PREMIERE EDITION | | |

LEGENDE A.E.P.

| | | | |
|--|--|--|------------------------------|
| | VANNE ISOLEMENT | | BOUCHE D'ARROSAGE |
| | VIDANGE | | BOUCHE D'INCENDIE |
| | VENTOUSE | | POTEAU INCENDIE |
| | CÔNE DE REDUCTION | | BORNE FONTAINE OU DE PUISAGE |
| | CLAPET | | BRANCHEMENT |
| | COMPTEUR | | |
| | RÉGULATEUR DE PRESSION | | |
| | CONDUITE DE DISTRIBUTION | | |
| | CONDUITE DE REFOULEMENT | | |
| | CONDUITE DE REFOULEMENT / DISTRIBUTION | | |

Echelle : 1/2 000

0 12,5 25 50 75 100 Mètres

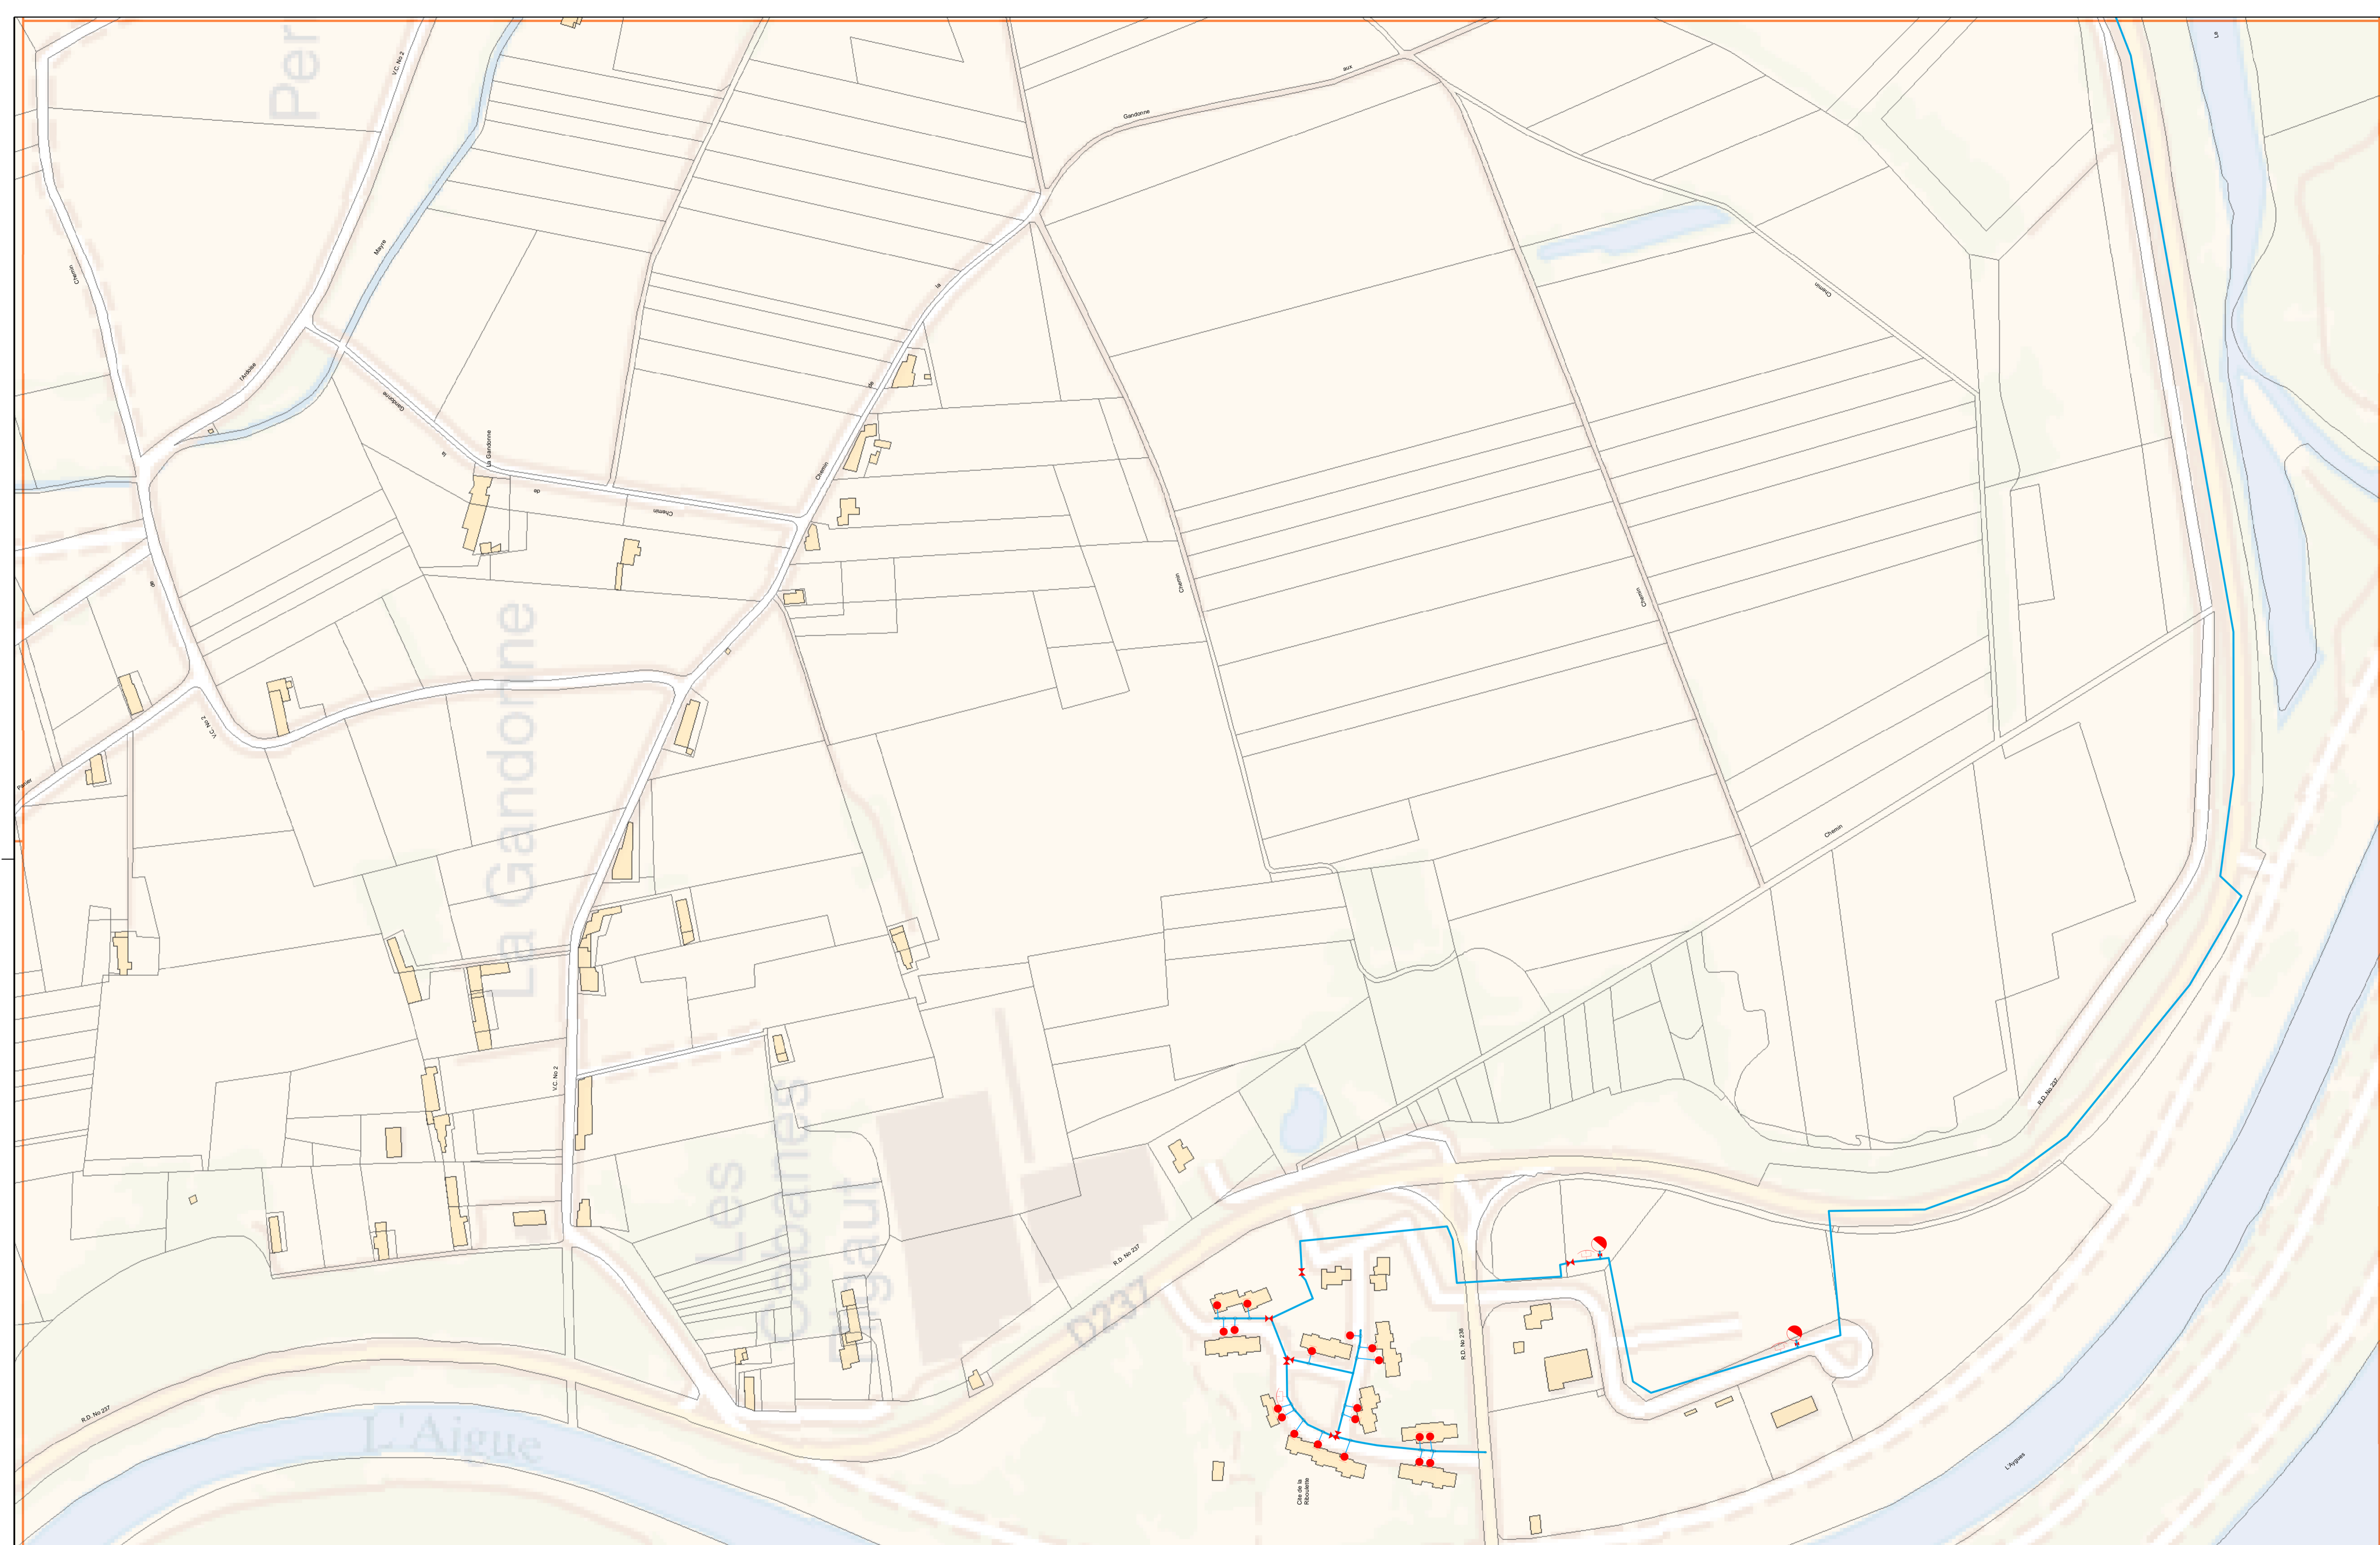


BD Parcelaire, BD Adresse, IGN, Reproduction interdite - Licence n° 2008/014/STN/1432 accordée au titre du contrat n° 7123 signé le 03/03/2008.
 La position, la nature des constructions, et la géométrie des toits se sont données à titre indicatif. Elles n'engagent en aucun cas la responsabilité de la société émettrice de plan. Toute précision nécessaire sera confirmée par relevé de terrain ou sondage.

RESEAU D'EAU POTABLE

Echelle : 1/2 000 Format A1

DEPARTEMENT DU GARD
COMMUNE DE: CADEROUSSE
Plan : C1



CPO
 102 Allée de l'Amérique Latine
 30 000 NÎMES

Indice : 00



Planche : C1

RESEAU D'EAU POTABLE

DIFFUSION NON CONTROLÉE


Date d'impression : 21/09/2016

| Ind. | Date | Etabli par | Visa | Nature des modifications | Date | Vérifié/Approuvé |
|------|----------|------------|------|--------------------------|------|------------------|
| 00 | 09/02/16 | R. NEGRE | | PREMIERE EDITION | | |

LEGENDE A.E.P.

| | |
|--|--------------------------------|
| ✕ VANNE ISOLEMENT | ⊠ BOUCHE D'ARROSAGE |
| • VIDANGE | ⊠ BOUCHE D'INCENDIE |
| ⊠ VENTOUSE | ⊠ POTEAU INCENDIE |
| ⊠ CÔNE DE REDUCTION | • BORNE FONTAINE OU DE PUISAGE |
| ⊠ CLAPET | • BRANCHEMENT |
| ⊠ COMPTEUR | • REGULATEUR DE PRESSION |
| — CONDUITE DE DISTRIBUTION | |
| - - - CONDUITE DE REFOULEMENT | |
| - - - CONDUITE DE REFOULEMENT / DISTRIBUTION | |

Echelle : 1/2 000



0 12,5 25 50 75 100 Mètres



BD Parcelaire, BD Adresse, IGN - Reproduction interdite - Licence n° 2006/04/01/1424 accordée au titre du contrat n° 9733 signé le 03/03/2006.
 La position, la nature des constructions et la géométrie des toits se réfèrent à leur état réel. Elles n'engagent en aucun cas la responsabilité de la société émettrice de plan. Toute précision nécessaire sera confirmée par relevé de terrain ou sondage.

RESEAU D'EAU POTABLE

Echelle : 1/2 000 Format A1

DEPARTEMENT DU GARD
COMMUNE DE: CADEROUSSE
 Plan : C2

Indice : 00

Saur
CPO
 102 Allée de l'Amérique Latine
 30 000 NÎMES

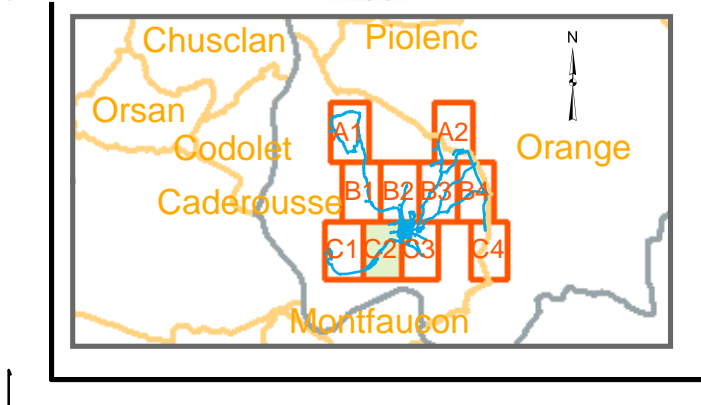


Planche : C2

RESEAU D'EAU POTABLE

DIFFUSION NON CONTROLÉE

Date d'impression : 21/09/2016


| Ind. | Date | Etabli par | Visa | Nature des modifications | Date | Vérifié/Approuvé |
|------|----------|------------|------|--------------------------|------|------------------|
| 00 | 09/02/16 | R. NEGRE | | PREMIERE EDITION | | |

LEGENDE A.E.P.

| | | | |
|--|--|--|------------------------------|
| | VANNE ISOLEMENT | | BOUCHE D'ARROSAGE |
| | VIDANGE | | BOUCHE D'INCENDIE |
| | VENTOUSE | | POTEAU INCENDIE |
| | CÔNE DE REDUCTION | | BORNE FONTAINE OU DE PUISAGE |
| | CLAPET | | BRANCHEMENT |
| | COMPTEUR | | |
| | REGULATEUR DE PRESSION | | |
| | CONDUITE DE DISTRIBUTION | | |
| | CONDUITE DE REFOULEMENT | | |
| | CONDUITE DE REFOULEMENT / DISTRIBUTION | | |

Echelle : 1/2 000

0 12,5 25 50 75 100 Mètres

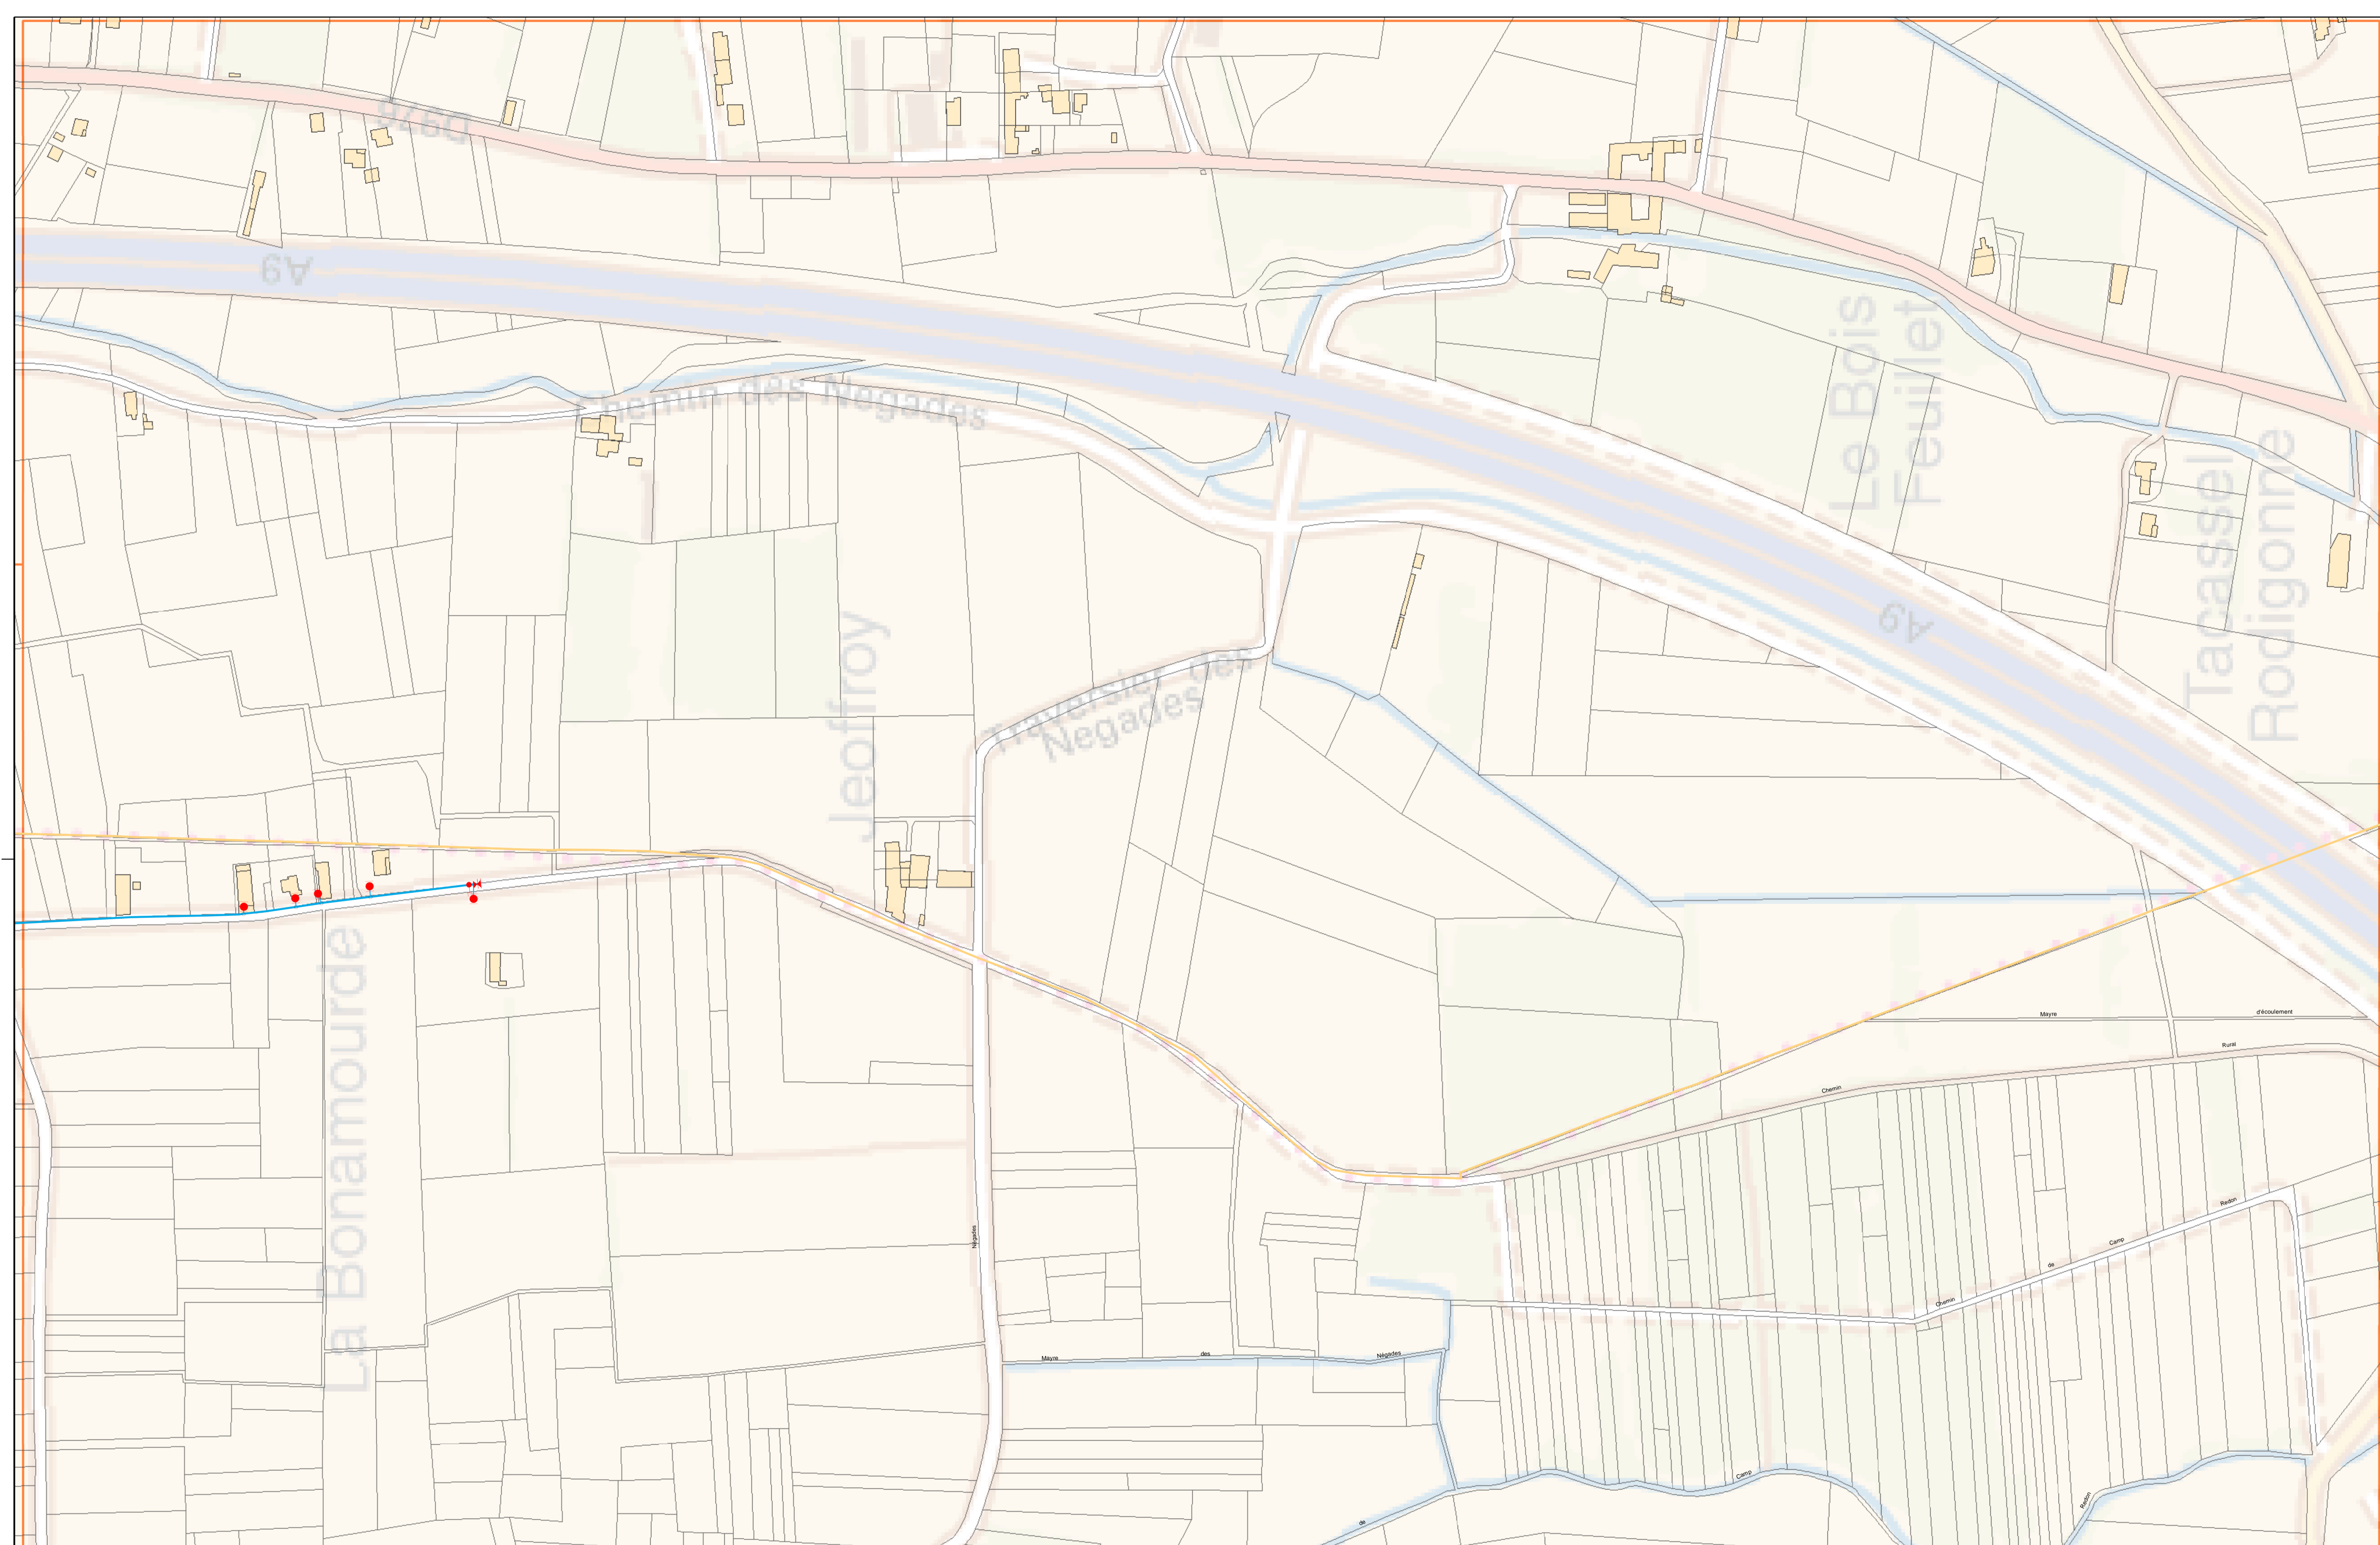

BD Parcelaire, BD Adresse, IGN, Reproduction interdite - Licence n° 20001434742 délivrée au titre de la licence n° 07123 signée le 03/03/2010.
 La position, la nature des constructions, la géométrie des toits se font sous réserve de leur exactitude. Elles n'engagent en aucun cas la responsabilité de la société émettrice de plan. Toute précision nécessaire sera confirmée par relevé de terrain ou sondage.

RESEAU D'EAU POTABLE

Echelle : 1/2 000 Format A1

DEPARTEMENT DU GARD
COMMUNE DE: CADEROUSSE
 Plan : C4

CPO
 102 Allée de l'Amérique Latine
 30 000 NÎMES

Indice : 00

Chusclan Piolenc
 Orsan Codolet Orange
 Caderousse
 Montfaucon

Planche : C4
 RESEAU D'EAU POTABLE

DIFFUSION NON CONTROLÉE

Date d'impression : 21/09/2016

| Ind. | Date | Etabli par | Visa | Nature des modifications | Date | Vérifié/Approuvé |
|------|----------|------------|------|--------------------------|------|------------------|
| 00 | 09/02/16 | R. NEGRE | | PREMIERE EDITION | | |

LEGENDE A.E.P.

| | |
|--|--------------------------------|
| ✕ VANNE ISOLEMENT | ⊠ BOUCHE D'ARROSAGE |
| • VIDANGE | ⊠ BOUCHE D'INCENDIE |
| • VENTOUSE | • POTEAU INCENDIE |
| • CÔNE DE REDUCTION | • BORNE FONTAINE OU DE PUISAGE |
| • CLAPET | • BRANCHEMENT |
| • COMPTEUR | |
| • REGULATEUR DE PRESSION | |
| — CONDUITE DE DISTRIBUTION | |
| - - - CONDUITE DE REFOULEMENT | |
| ••• CONDUITE DE REFOULEMENT / DISTRIBUTION | |

Echelle : 1/2 000