

DIFFUSION NON CONTROLÉE

Date d'impression : 21/09/2016

Ind	Date	Établi par	Visa	Nature des modifications	Date	Véifié/Approuvé
00	09/02/16	R. NEGRE		PREMIERE EDITION		

LEGENDE A.E.P.

✕	VANNE ISOLEMENT	□	BOUCHE D'ARROSAGE
+	VIDANGE	⬮	BOUCHE D'INCENDIE
⊖	VENTOUSE	⬮	POTEAU INCENDIE
⊘	CONE DE REDUCTION	⬮	BONNE FONTAINE OU DE PASSAGE
⊘	CLAPET	⬮	BRANCHEMENT
⊘	COMPTEUR		
⊘	REGULATEUR DE PPRESSION		
—	CONDUITE DE DISTRIBUTION		
—	CONDUITE DE REFOULEMENT		
—	CONDUITE DE REFOULEMENT / DISTRIBUTION		



DIFFUSION NON CONTROLÉE



Date d'impression : 21/09/2016

Ind	Date	Établi par	Visa	Nature des modifications	Date	Véifié/Approuvé
00	09/02/16	R. NEGRE		PREMIERE EDITION		

LEGENDE A.E.P.

✕ VANNE ISOLEMENT	□ BOUCHE D'ARROSAGE
⊕ VIDANGE	⬮ BOUCHE D'INCENDIE
⊖ VENTOUSE	⬮ POTEAU INCENDIE
⊘ CONE DE REDUCTION	⬮ BORME FONTAINE OU DE PASSAGE
⊘ CLAPET	⬮ BRANCHEMENT
⊘ COMPTEUR	
⊘ REGULATEUR DE PRESSION	
— CONDUITE DE DISTRIBUTION	
--- CONDUITE DE REFOULEMENT	
--- CONDUITE DE REFOULEMENT / DISTRIBUTION	

Echelle : 1/2 000

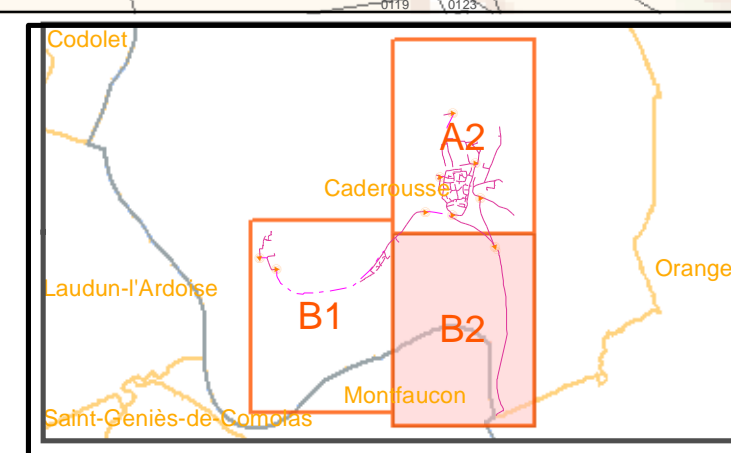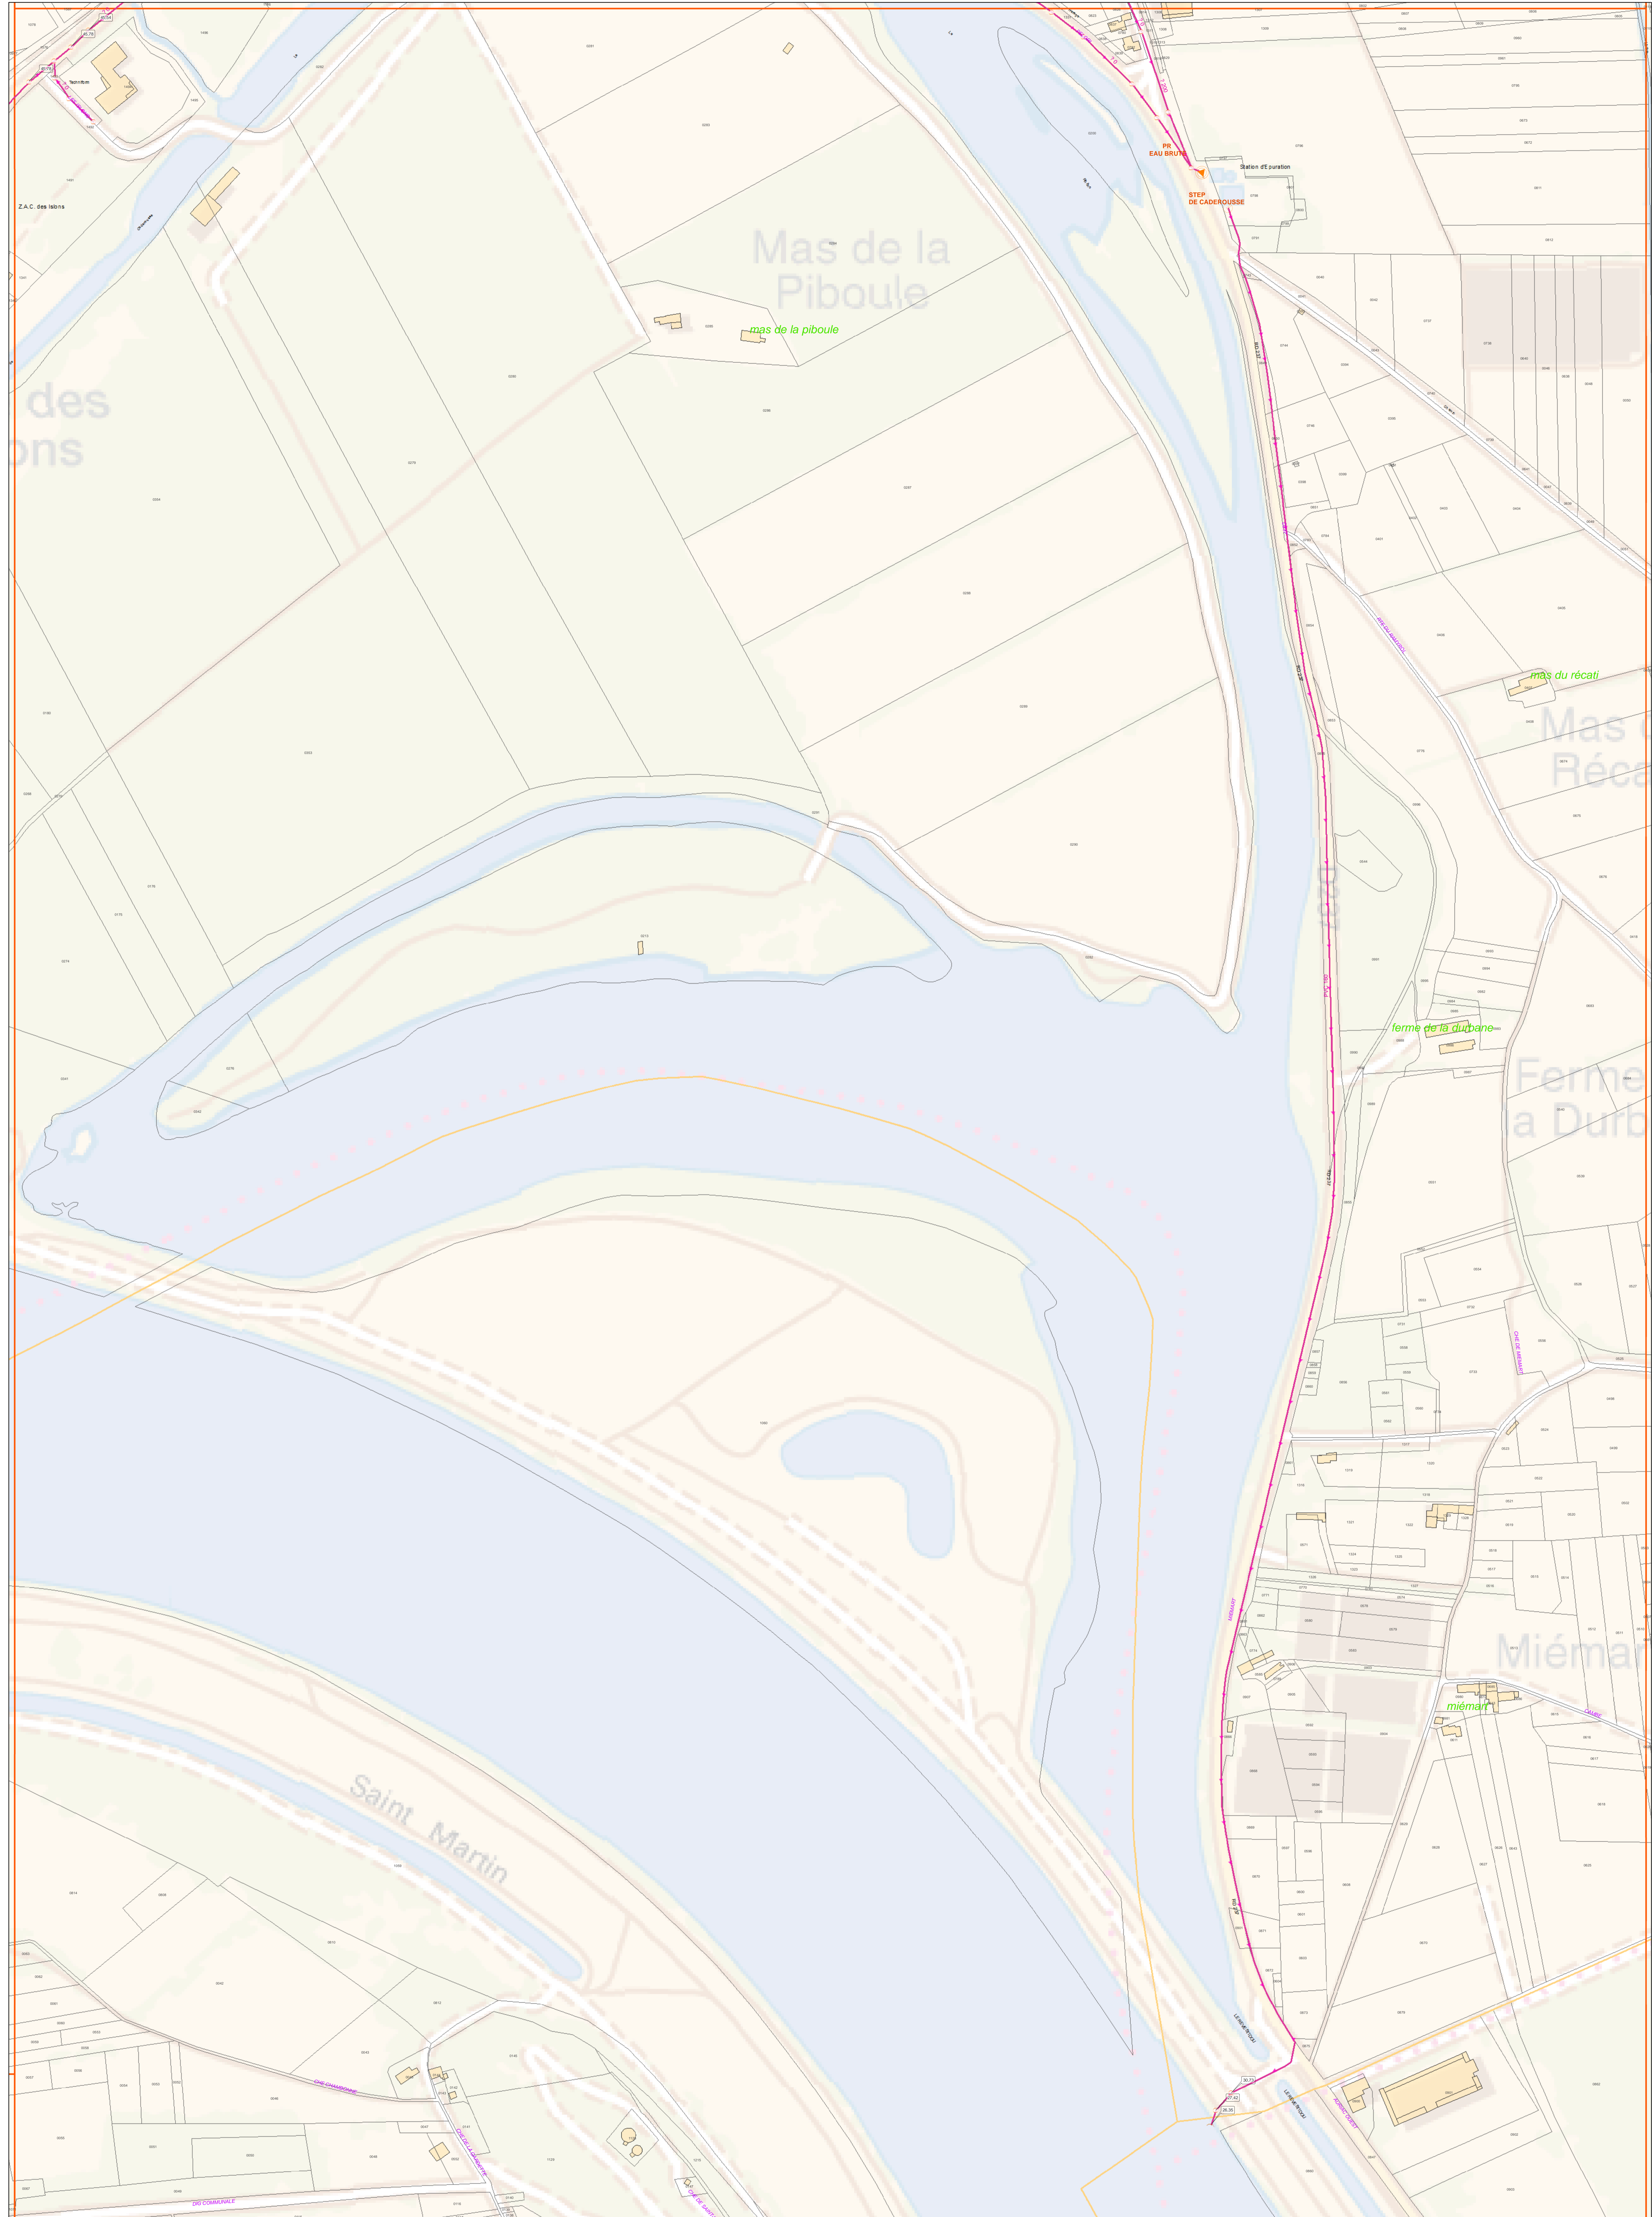

DIFFUSION NON CONTROLÉE

Date d'impression : 21/09/2016

Ind	Date	Établi par	Visa	Nature des modifications	Date	Véifié/Approuvé
00	09/02/16	R. NEGRE		PREMIERE EDITION		

LEGENDE A.E.P.

✚ VANNE ISOLEMENT	⊠ BOUCHE D'ARROSAGE
✚ VIDANGE	⊠ BOUCHE D'INCENDIE
✚ VENTOUSE	⊠ POTEAU INCENDIE
✚ CONE DE REDUCTION	⊠ BONNE FONTAINE OU DE PASSAGE
✚ CLAPET	⊠ BRANCHEMENT
✚ COMPTEUR	
✚ REGULATEUR DE PRESSION	
— CONDUITE DE DISTRIBUTION	
— CONDUITE DE REFOULEMENT	
— CONDUITE DE REFOULEMENT / DISTRIBUTION	

Echelle : 1/2 000